


Alle Angaben in Plänen und Skizzen sind unverbindlich. Abweichungen begründen keine Haftung der Donau-Stadtwerke Dillingen-Lauingen. In der Nähe von Wasser- und Stromleitungen darf nur mit Hand gegraben werden. Im Zweifelsfall sind unbedingt Suchschlitze erforderlich. Leitungen der Donau-Stadtwerke Dillingen-Lauingen dürfen nur mit schriftlicher Genehmigung der Donau-Stadtwerke Dillingen-Lauingen überbaut werden. Die Schutzzone ist einzuhalten.

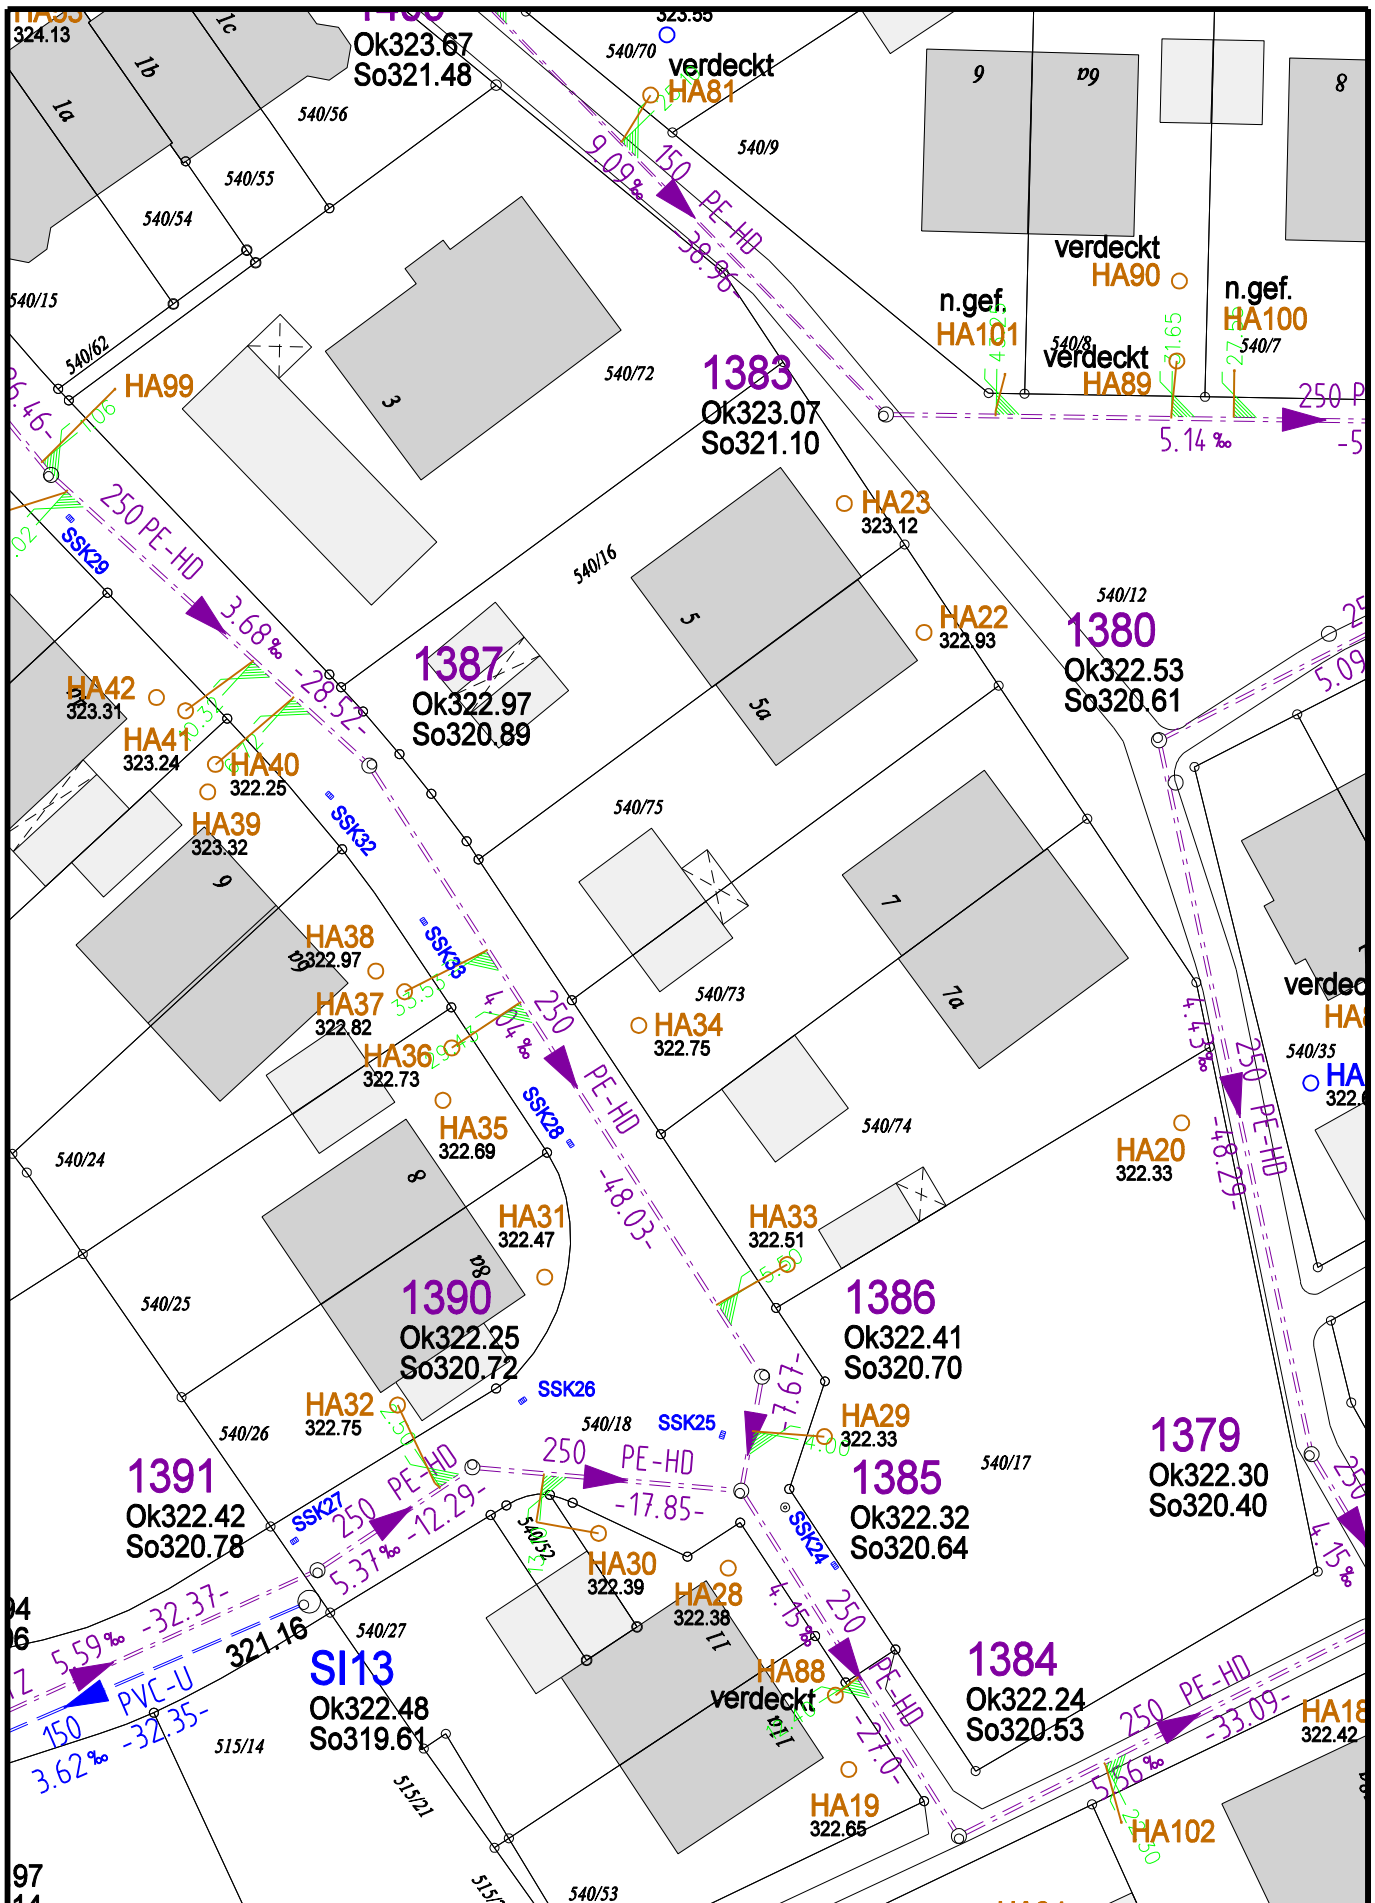


Energie hoch 2



**DONAU-STADTWERKE DILLINGEN-LAUIGEN**  
 Regens-Wagner-Straße 8 89407 Dillingen a. d. Donau  
 Tel. 09071-5039-13 Email: gis.gis@dSDL.de  
 Fax 09071-5039-51 Internet: www.dSDL.de

**KANAL NW.21.37 - 08 - C**

Ersterfassung von:	P. Probst
geändert am:	07.06.2006
geändert von:	M. Kahn
geprüft von:	W. Gillmaier

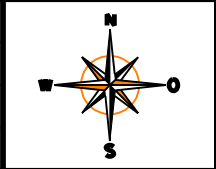

M 1:500 Stand: 27.08.2006 Netzplan