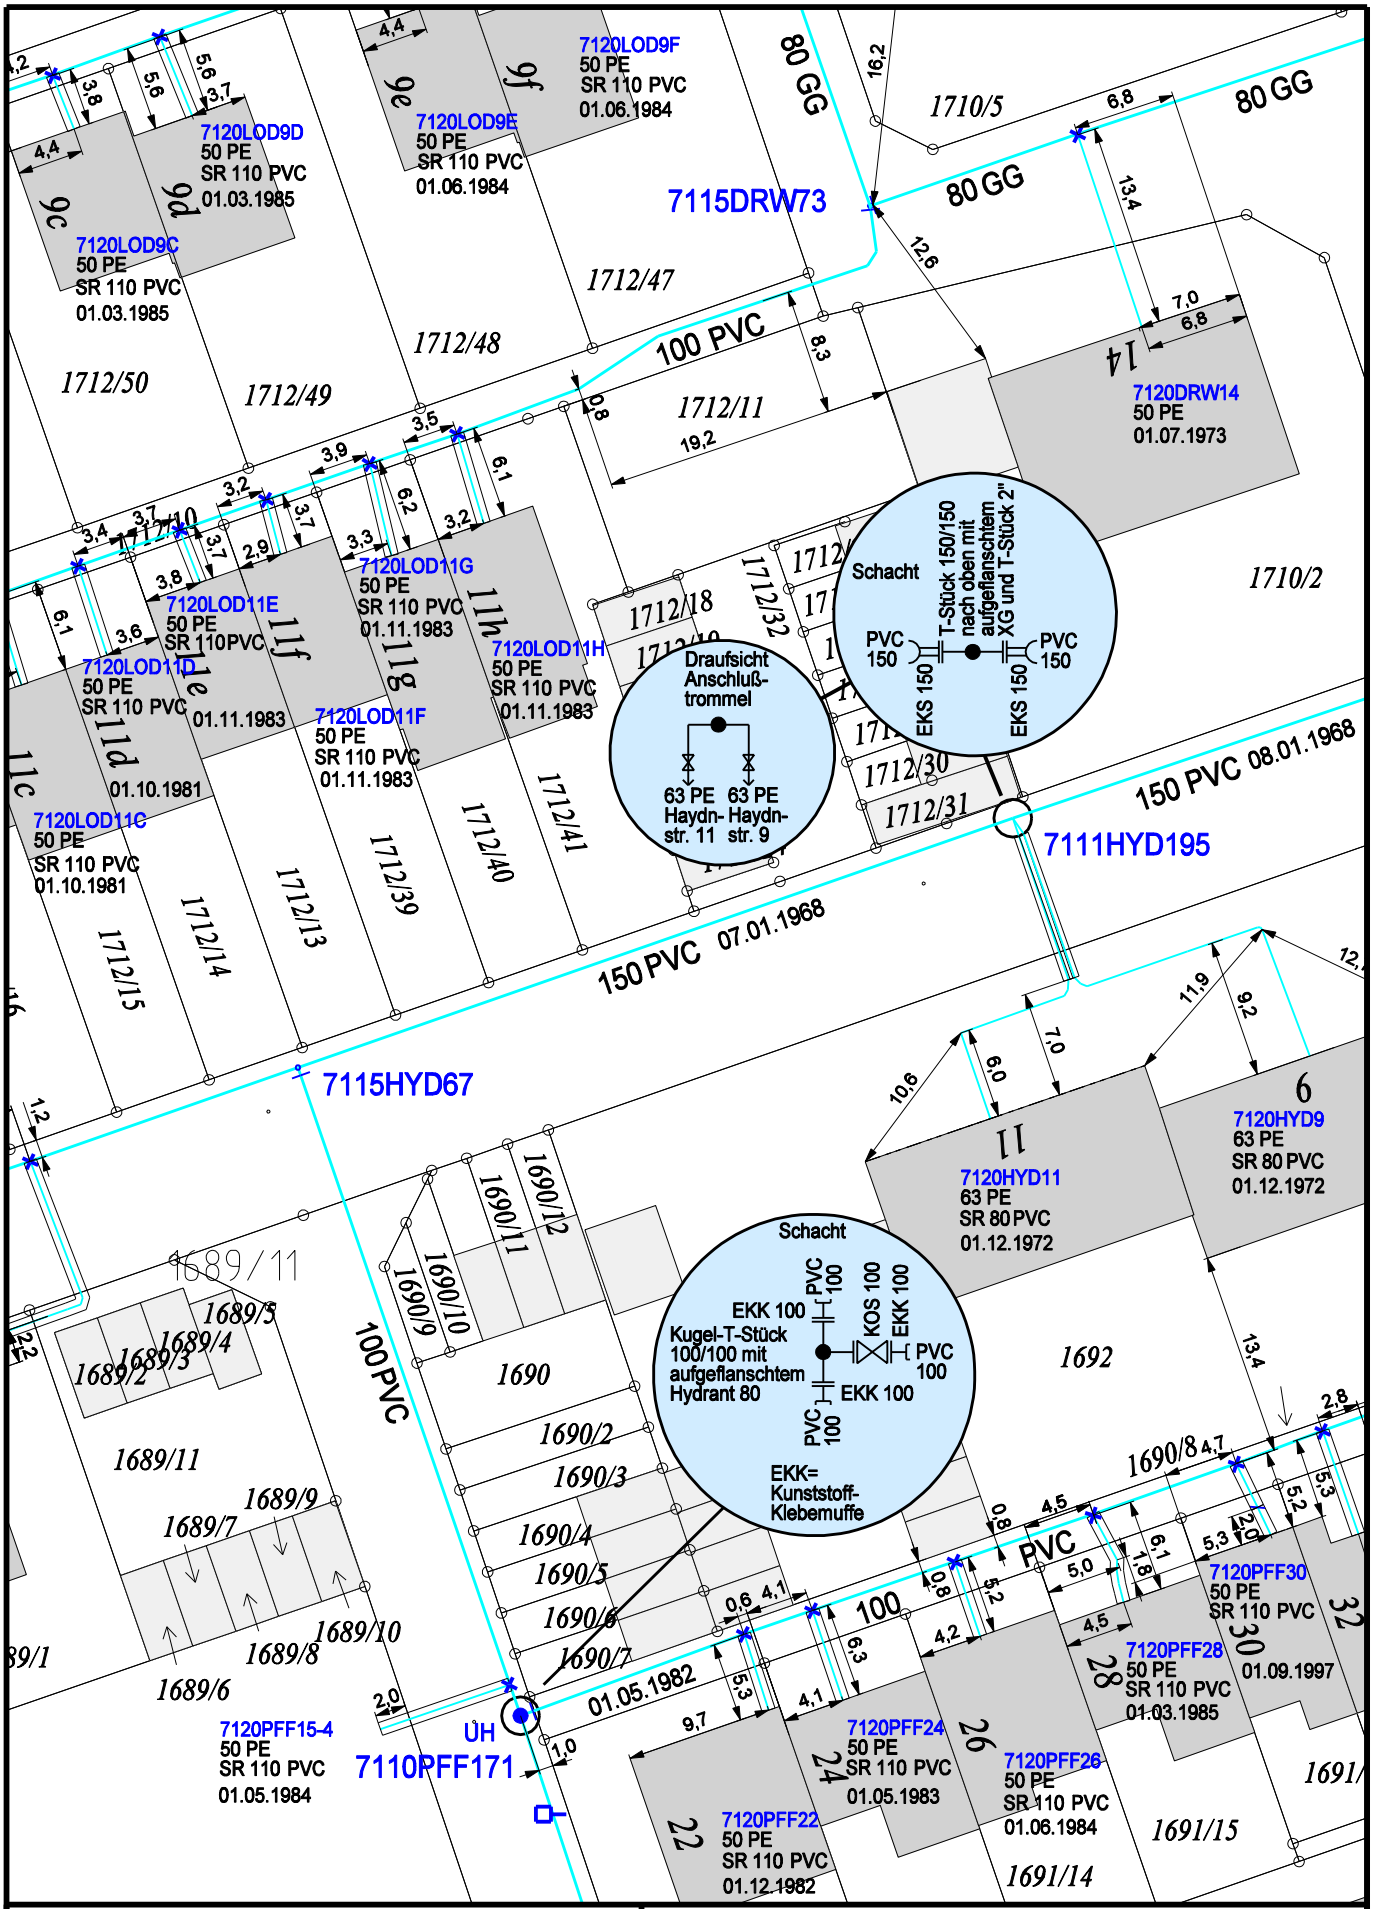

Alle Angaben in Plänen und Skizzen sind unverbindlich. Abweichungen begründen keine Haftung der Donau-Stadtwerke Dillingen-Lauingen.
In der Nähe von Wasser- und Stromleitungen darf nur mit Hand gegraben werden. Im Zweifelsfall sind unbedingt Suchschlitze erforderlich.
Leitungen der Donau-Stadtwerke Dillingen-Lauingen dürfen nur mit schriftlicher Genehmigung der Donau-Stadtwerke Dillingen-Lauingen überbaut werden.
Die Schutzzone ist einzuhalten.

Energie hoch 2

DSDL

DONAU-STADTWERKE DILLINGEN-LAUINGEN
Regens-Wagner-Straße 8 89407 Dillingen a. d. Donau
Tel. 09071-5039-13 Email: gis.gis@dsdl.de
Fax 09071-5039-51 Internet: www.dsdl.de

WASSER NW.21.37 - 08 - c

Ersterfassung von:	I. Krause
geändert am:	07.06.2006
geändert von:	M. Kahn
geprüft von:	W. Gillmaier

N W O S

M 1:500	Stand: 27.08.2006	Netzplan